



1. Գրքեզանիտ 10-րդ փողոցի զաւարակացանկի փնդ
ճիւղի կենտրոն - 155005, դրից 880x7, որից 880x7, 3800x9 և 450x18,5

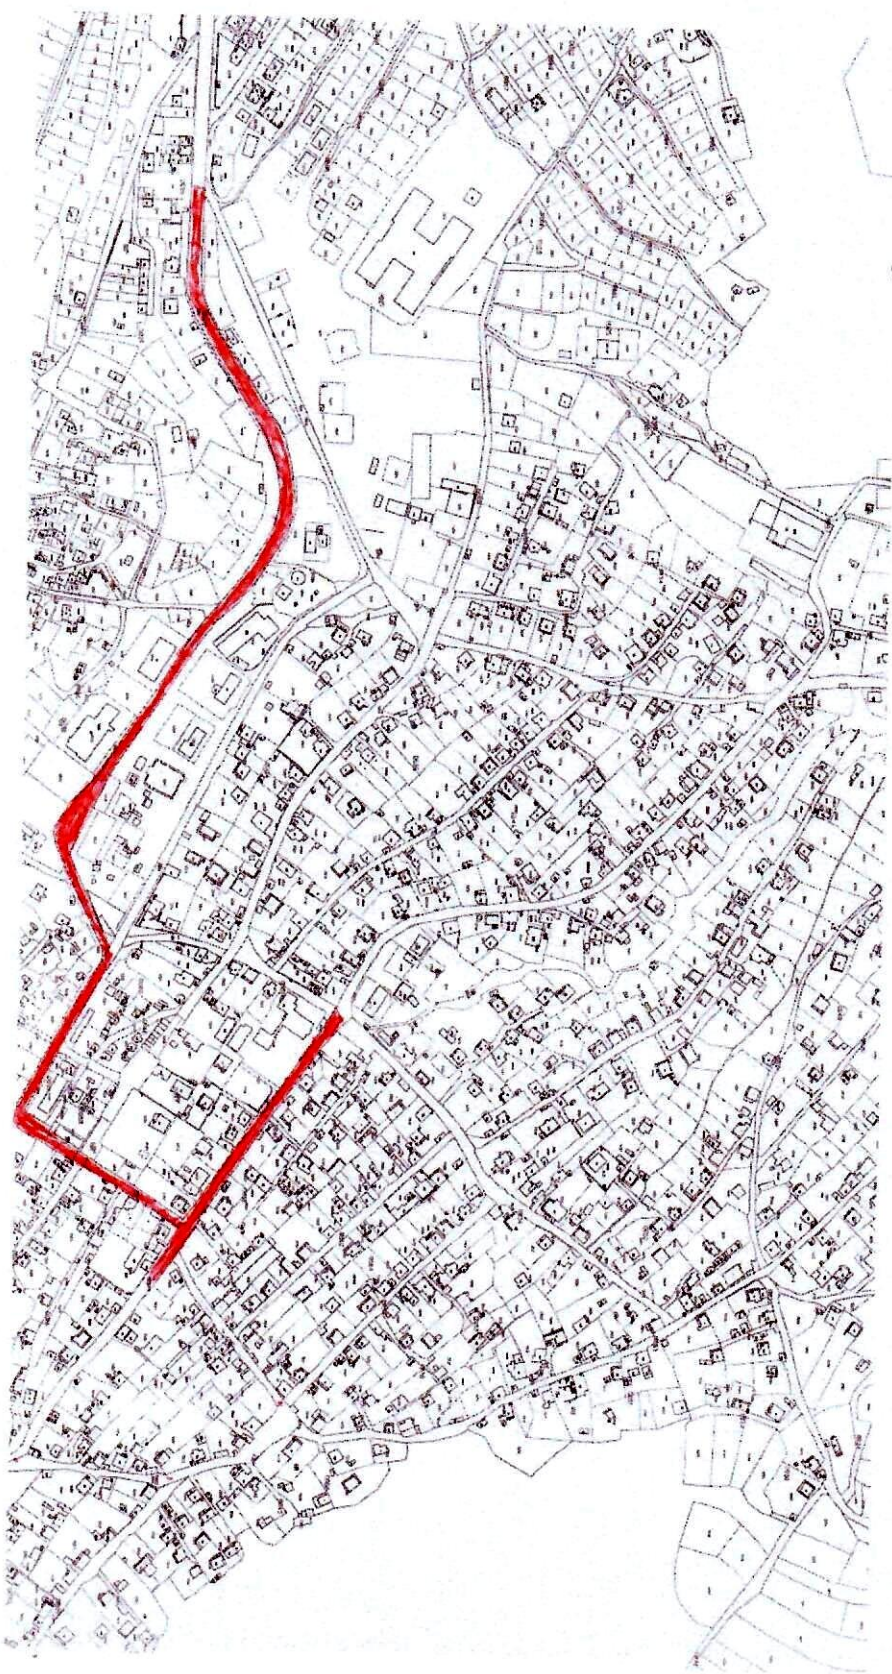


Գործնական 10-րդ փուլի զանաչանկարների հոգաբարձի 1-ին փուլում
ֆելե 4-րդ և 6-րդ փուլների նախնա Վեր-Յուր, որից 400x6 և 450x5

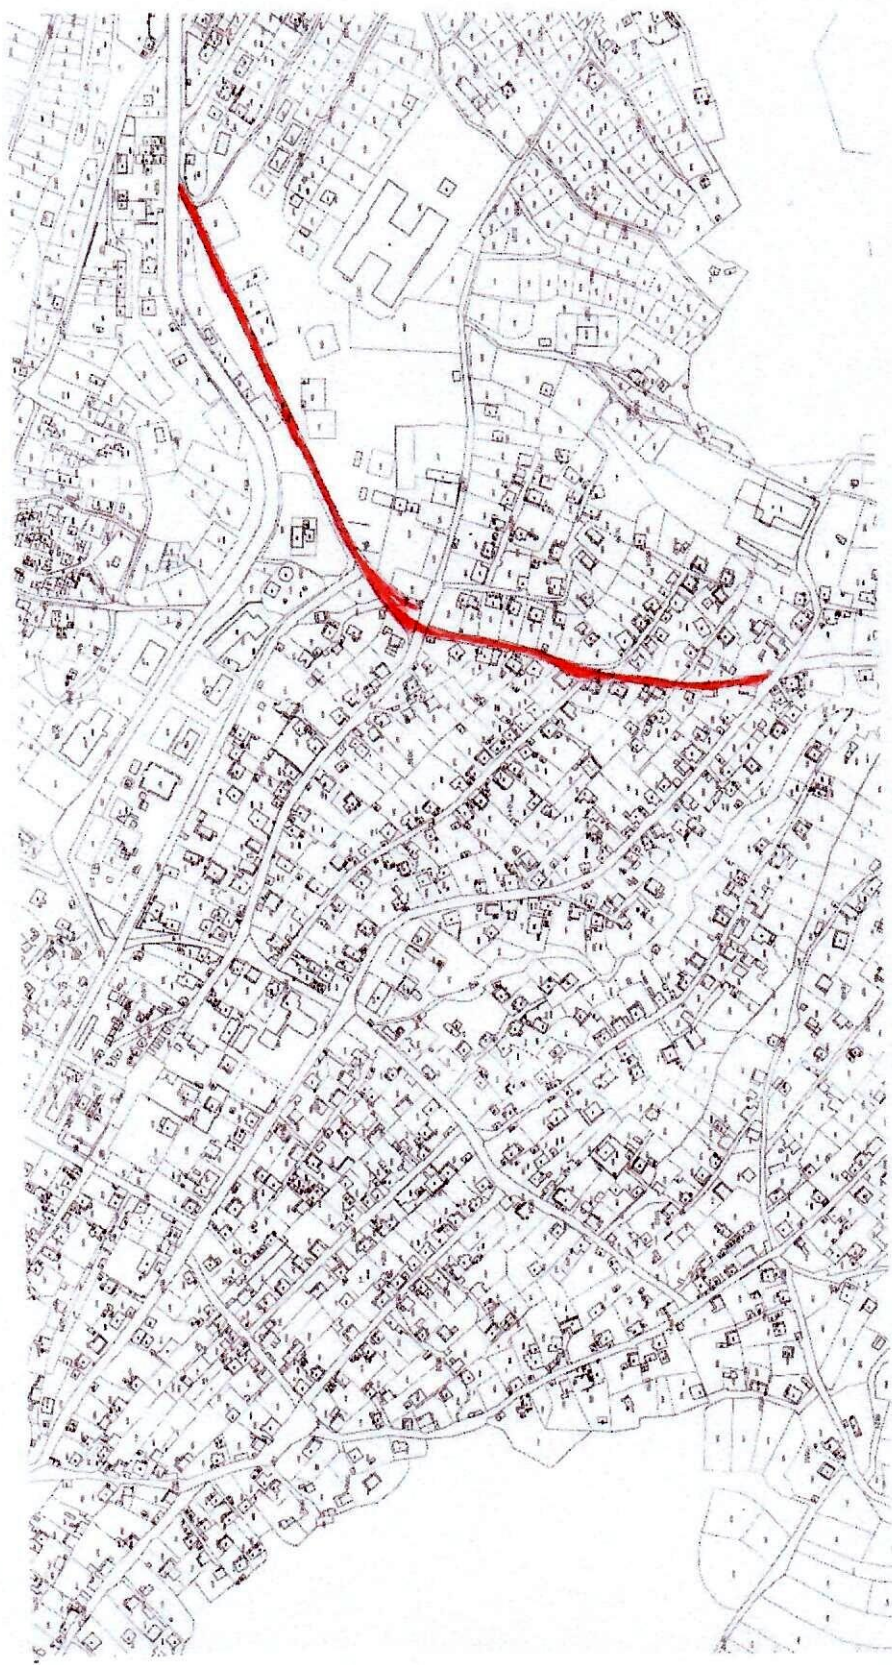


3. 14-19 фото - 160x6



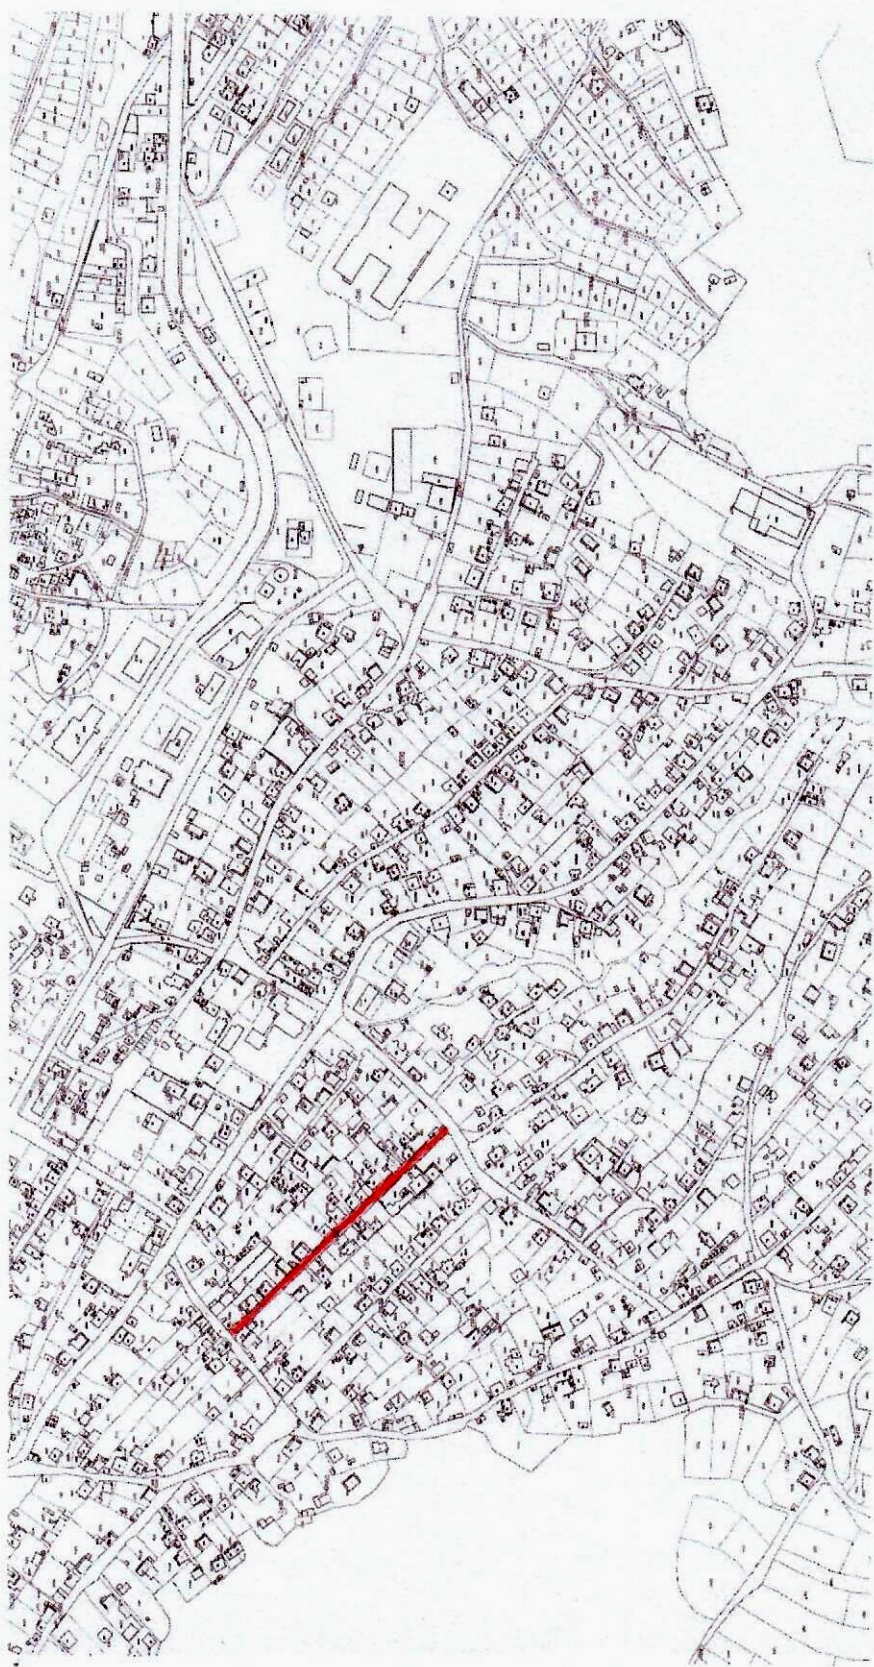

4. 2-17 40204 - 260x6

Ե. Պրեկատարաւոր Կից Վերջնայ փողոց -- 400 x 5

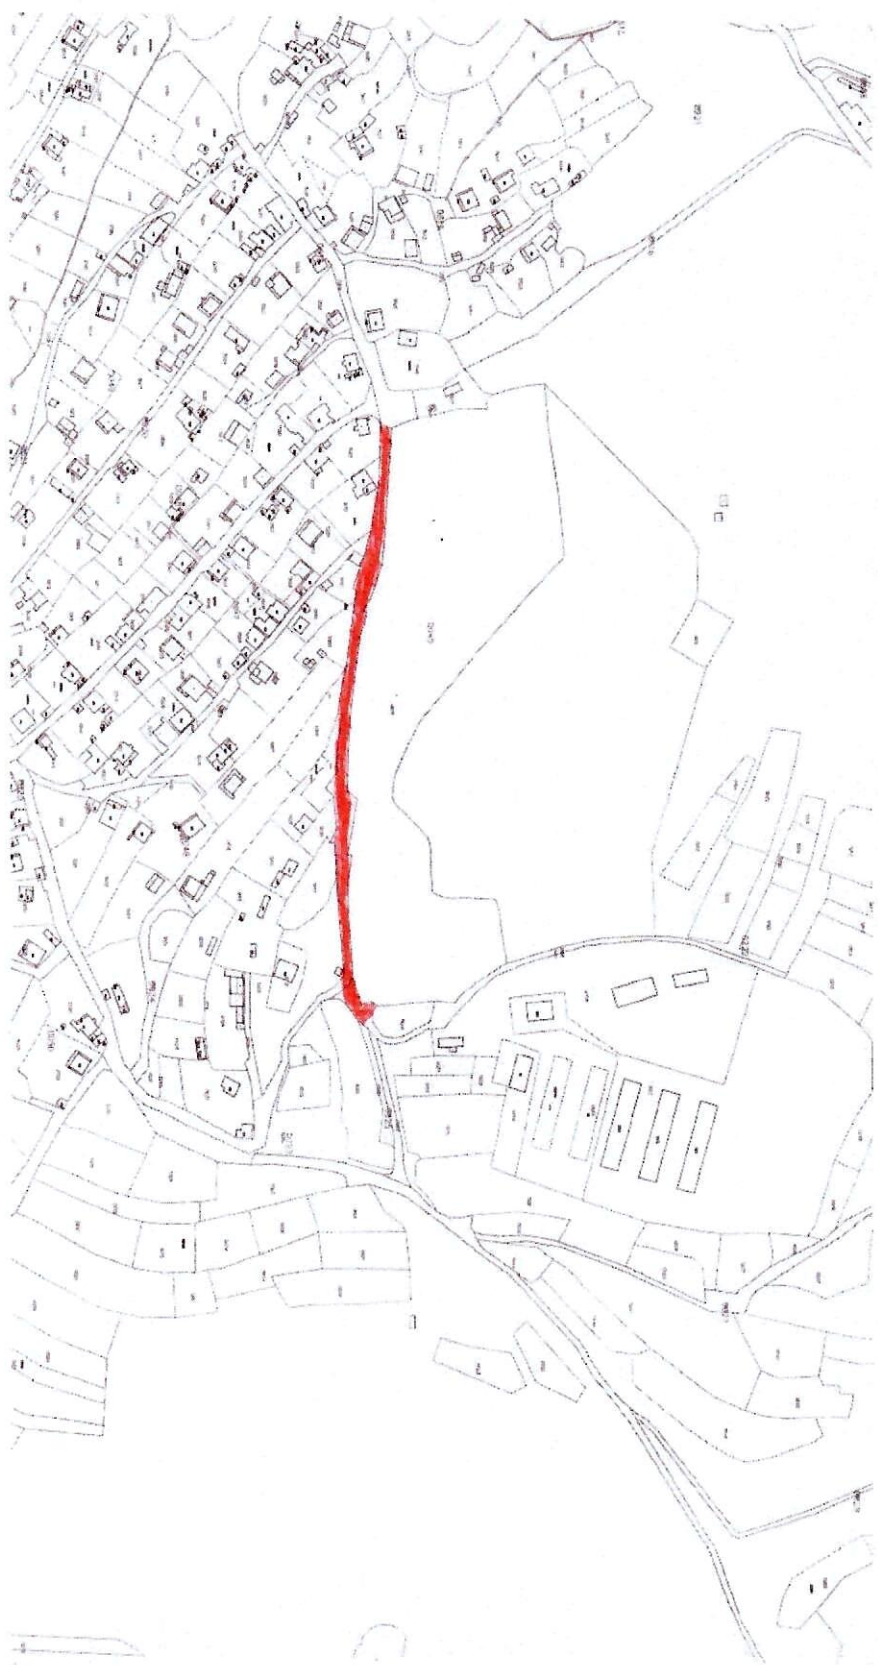


Ե. 6-րդ փողոցի 79 դահլիճի հարկահանման պայմանագրի
ընդեր 10-րդ փողոցի 53 դահլիճ - 80015



7. 6-93 փողոցի 39 քառ հարկանոցային հրահանգով
զեպ 6-93 փողոցի 1-ի փախարս զկոթ - 460x6



8. 6-րդ փողոցի 79-րդ հարկաւանդաւոր հրահրարարի
դիւրի 6-րդ փողոցի 8-րդ հարկաւանդաւորի - 4000 ր

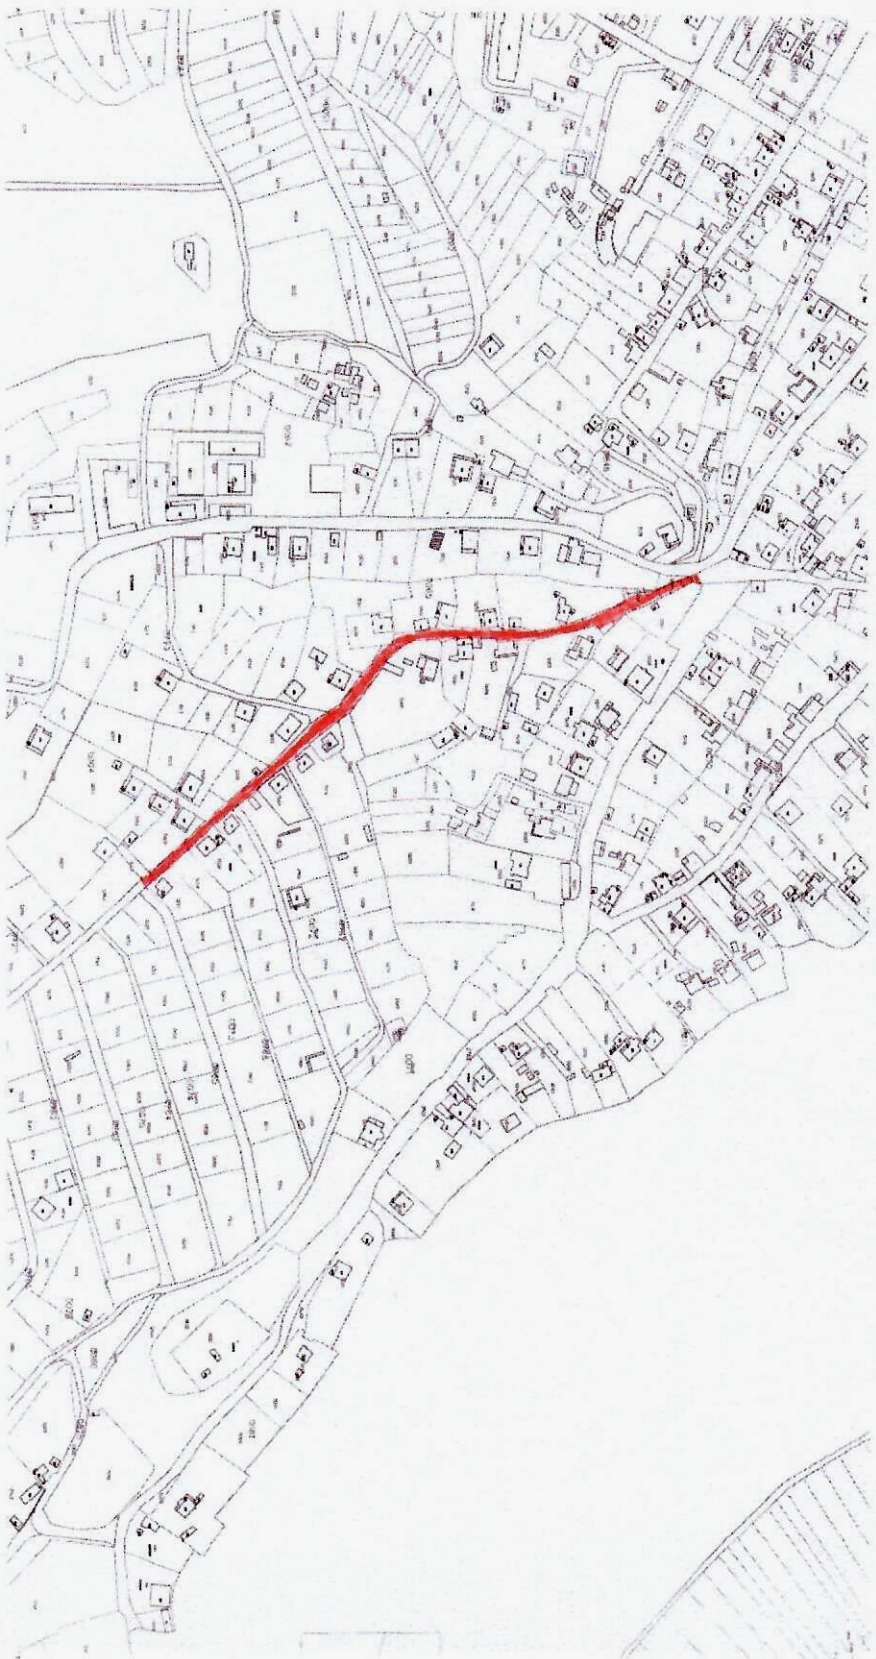

Ձ. Ե-րդ փողոցի չէքան հարկաւ Եղբայրացի Կրօնականացի
Տեղի թիւեր 10-րդ փողոցի հնդկ հարկաւ - 1930 թ.

