ԱՇԽԱՏԱՆՔԱՅԻՆ ԳԾԱԳՐԵՐԻ ՑԱՆԿ

N	ԳԾԵՐԻ ԱՆՎԱՆՈՒՄԸ	ԳԾԵՐԳ
1	2	3
1	ԸՆԴՀԱՆՈՒՐ ՏՎՅԱԼՆԵՐ	ճՇ - 1
2	ԲԱՐԵԿԱՐԳՄԱՆ ՀԱՏԱԿԱԳԾԻ	ճՇ - 2
3	ԿԱՏԱՐՎՈՂ ԱՇԽԱՏԱՆՔՆԵՐԻ ԱՍՓՈՓԱԳԻԾ: ԿԱՐՎԱԾՔՆԵՐ:	ճՇ - 3
4	ԱՇԽԱՏԱՆՔՆԵՐԻ ԺԱՄԱՆԱԿԱՑՈՒՅՑ	ճՇ - 4

ՆԱԽԱԳԻԾԸ ԿԱՏԱՐՎԵԼ Է ԳՈՐԾՈՂ ՇԻՆԱՐԱՐԱԿԱՆ ՆՈՐՄԵՐԻՆ ԵՎ ԿԱՆՈՆՆԵՐԻՆ ՀԱՄԱՊԱՏԱՍԽԱՆԱԲԱՐ:

Ն Գ Ի[signature] Ա. ԱՌԱՔԵԼՅԱՆ

ԲԱՑԱՏՐԱԳԻՐ

ՎԱՆԱՁՈՐ ՀԱՄԱՅՆՔԻ ԳՐ. ԼՈՒՍԱՎՈՐԻՉ ՓՈՂՈՑԻ ՀԱՍՑԵ ԹԻՎ 31 ՇԵՆՔԻ ԲԱԿԻ ԲԱՐԵԿԱՐԳՄԱՆ ՆԱԽԱԳԻԾԸ ԿԱՏԱՐՎԵԼ Է ՔԱՂԱՔԱՊԵՏԱՐԱՆԻ ԿՈՂՄԻՑ ՏՐՎԱԾ ՊԱՅՄԱՆՆԵՐԻ ԵՎ ՆԱԽԱԳԾԱՅԻՆ ԱՌԱՋԱԴՐԱՆՔԻ ՀԻՄԱՆ ՎՐԱ:

ՎԵՐԸ ՆՇՎԱԾ ՇԵՆՔԻ ԲԱԿԻ ԳՈՅՈՒԹՅՈՒՆ ՈՒՆԵՑՈՂ ՇԱԾԿՈՒԹՅՈՒՆ ԻՐԱԿԱՆԱՑՎԱԾ Է ԱՍՖԱԼՏԱԲԵՏՈՆԻՑ, ՈՐԻ ՎԵՐԻՆ ՇԵՐՏԻ ՄԻ ՄԱՍԸ ՔԱՅՔԱՅՎԱԾ Է, ՇԵՆՔԻ ՍԱԼԱՀԱԾՔԻ ՄԻ ՄԱՍՆ ԱՍՖԱԼՏԱԲԵՏՈՆԻՑ Է, ՈՐԻ ՍԵՓ ՄԱՍԸ ՔԱՅՔԱՅՎԱԾ Է: ԱՌԿԱ ԵՆ ՔԱՅՔԱՅՎԱԾ ՇԱՔԵՐ, ՄԻ ՄԱՍՈՒՄ ՇԱԾԿՈՒԹՅԱՆԸ ԳՐՈՒՆՑԱՅԻՆ Է:

ՆԱԽԱԳԾՈՎ ՆԱԽԱՏԵՍՎԱԾ Է ԲԱԿԻ ԱՍՖԱԼՏԱԲԵՏՈՆԵ ՇԱԾԿՈՒԹՅԱՆ ԻՐԱԿԱՆԱՑՈՒՄ՝ ՇԱՆԱՊԱՐՀԱՅԻՆ ՏԱՀՏԱԿԻ ԿԱՌՈՒՑՈՒՄՈՎ, ԱՎԱԶԱՀԿՈՂՑԱՅԻՆ ՆԱԽԱՀԵՐԹ /հաստ.-80 մմ/ ԵՎ ՄԱՆՐԱՀԱՏԻԿ ԱՍՖԱԼՏԱԲԵՏՈՆԵ ՇԱԾԿՈՒԹՅԱՆ /հաստ.-40 մմ/ ; ՔԱՆԴՄԱՆ ԱՇԽԱՏԱՆՔՆԵՐ ԿԱՏԱՐԵԼՈՒՑ ՀԵՏՈ ԽԱՐԽԼՎԱԾ ԵԶՐԱՔԱՐԵՐԻ ՎԵՐԱՏԵՂԱՎՈՐՈՒՄ:

ԿԱՐՎԱԾ ՏԵՂԵՐԸ, ՊԱՏԵՐԸ ԵՎ ՀԱՏԱԿԸ ՊԱՏՎՈՒՄ ԵՆ ԱՅՄՊԻՍԻ ԿԱՊՈՒԿՑՈՂ ՆՅՈՒԹԻ ԲԱՐԱԿ ՇԵՐՏԻՎ, ԻՆՉՊԻՍԻՆ ՕԳՏԱԳՈՐԾՎՈՒՄ ԵՆ ՊԱՏՎԱԾՔԻ ՊԱՏՐԱՍՏՄԱՆ ԺԱՄԱՆԱԿ ՏԵՂԱԴՐՎՈՂ ԱՍՖԱԼՏԱԲԵՏՈՆԻ ՋԵՐՄԱՍՏԻՃԱՆԸ ՊԵՏՔ Է ԼԻՆԻ 120^0 -150^0 C, ԻՍԿ ՔԱՆԱԿԸ ԵՎ ՏԵՍԱԿԸ՝ ՀԱՇՎԻ ԱՌՆԵԼՈՎ ԽՏՑՄԱՆ ԳՈՐԾԱԿԻՑԸ (1.25 - 1.3):

ԱՍՖԱԼՏԱԲԵՏՈՆԵ ՄԱԿԵՐԵՍԸ ՀԱՐԹԵՑՆԵԼՈՒՑ ԵՎ ՈՒՂՂԵԼՈՒՑ ՀԵՏՈ ԿԱՏԱՐՎՈՒՄ Է ԽՏՑՈՒՄ, ՍԿԶԲՈՒՄ ՃԵՃԵՎ, ԻՍԿ ՀԵՏՈ ՇԱՆՐ ԳԼԱՆՆԵՐՈՎ: ԵՐԹ ԼՑՈՐՈՒՄԸ ԿԱՏԱՐՎՈՒՄ Է ՊԱՏՎԱԾՔԻ ԱՄԲՈՂՋ ՀԱՍՏՈՒԹՅԱՄԲ, ԱՊԱ ՆԵՐՔԻՆ ԵՎ ՎԵՐԵՒԻ ՇԵՐՏԵՐԸ ՑԵՂԱԴՐՎՈՒՄ ԵՎ ԽՏՑՎՈՒՄ ԵՆ ԻՆՔՆՈՒՐՈՒՅՑ ԿԵՐՊՈՎ:

						Գր. Լուսավորիչ փող. թիվ 31 շենքի բակի բարեկարգում		
							ՓՈՒԼ	ՑԵՐԳ	ՑԵՐԳԵՐ
ՆԳՑ	Ա. ԱՌԱՔԵԼՅԱՆ						Ա Ն	ճՇ- 1	
ՆԱԽԱԳԾԵՑ	Ա. ԱՌԱՔԵԼՅԱՆ								
ՍՏՈՒԳԵՑ	Կ.ՍԱՀԱԿՅԱՆ					ԸՆԴՀԱՆՈՒՐ ՏՎՅԱԼՆԵՐ	«ՇԻՆԷՔՍՊԵՐՏ» ՍՊԸ		

ԲԱՐԵԿԱՐԳՄԱՆ ՀԱՏԱԿԱԳԻԾ Մ 1 : 1000

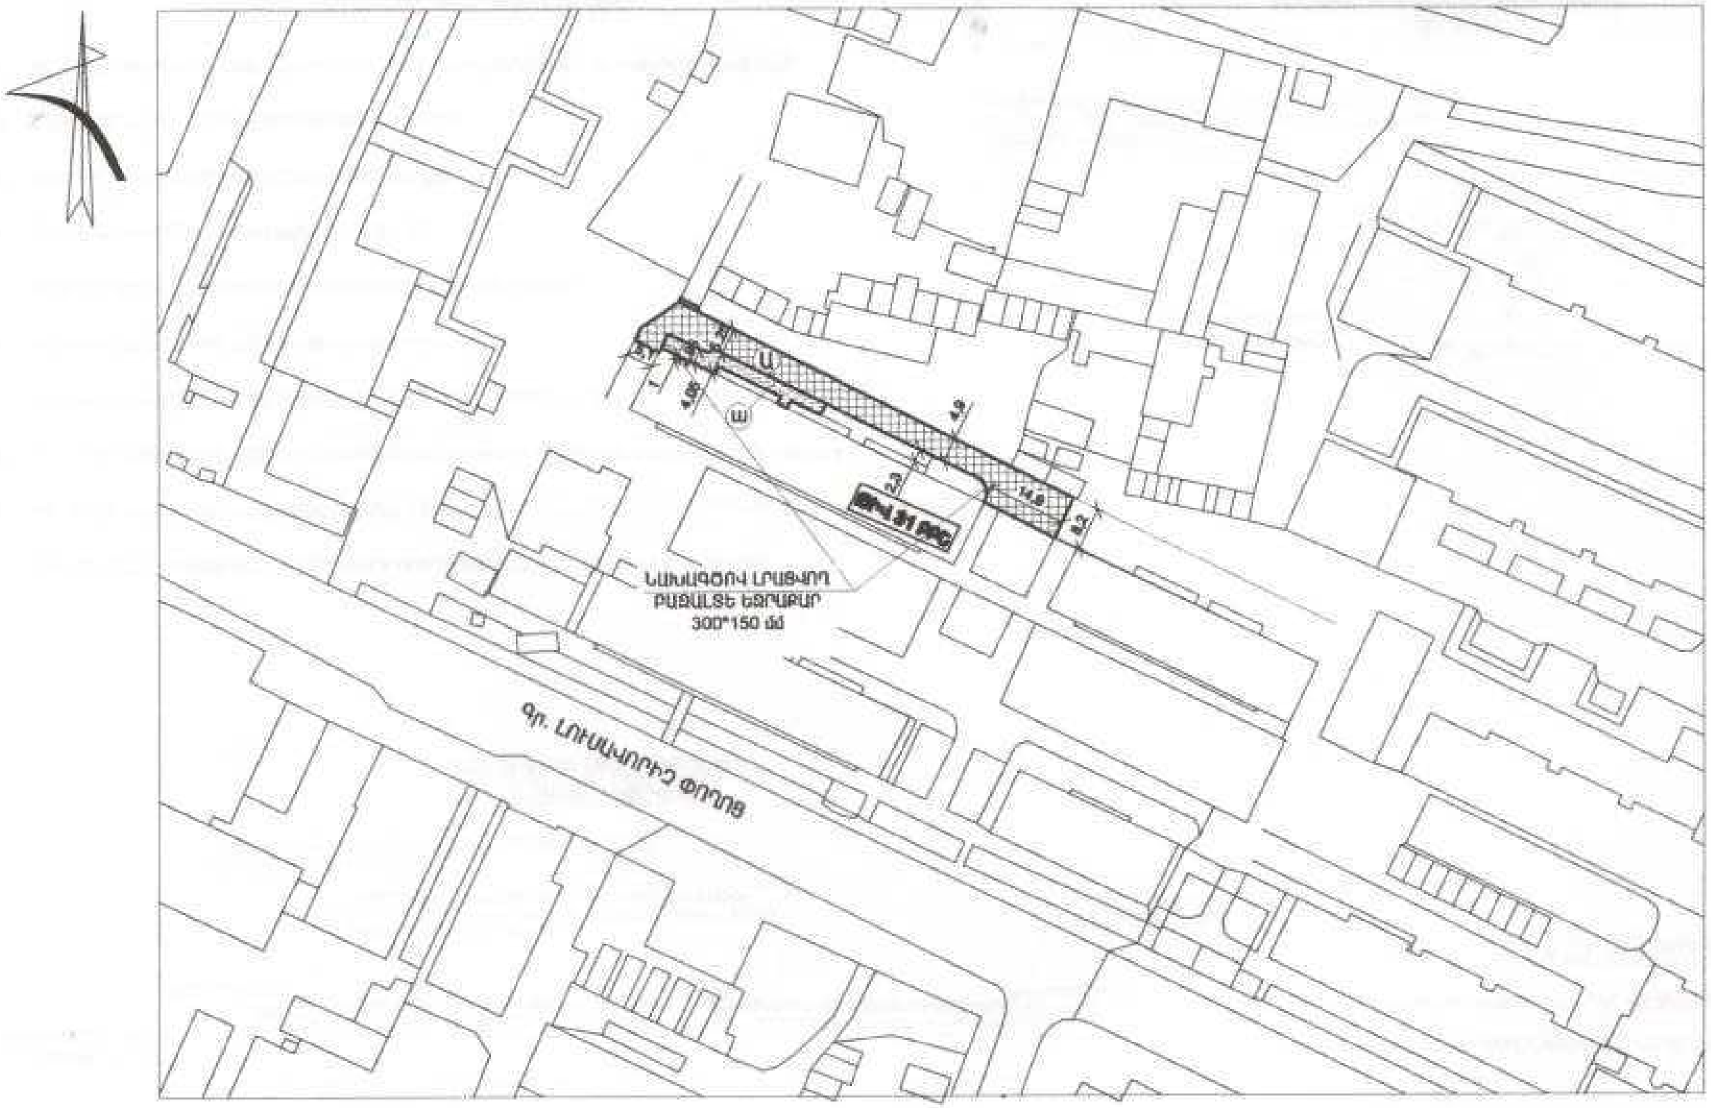

ՊԱՅՄԱՆԱԿԱՆ ՆՇԱՆՆԵՐ

Ա - 5 սմ ՀԱՍՏՈՒԹՅԱՄԲ ԱՍՖԱԼՏԲԵՏՈՆԵ ԾԱԾԿՈՒՅԹ

Ш - 3 սմ ՀԱՍՏՈՒԹՅԱՄԲ ՍԱԼԿԱՔԱՐԻ ԱՐ ԾԱԾԿՈՒՅԹ

Գր. Լուսավորիչ փող. թիվ 31 շենքի բակի բարեկարգում			
	ՓՈՒԼ	ԹԵՐԹ	ԹԵՐԹԵՐ
ՆԳԻ: Ա. ԱՌԱՔԵԼՅԱՆ; ՆԱԽԱԳԾՈՂ: Ա. ԱՌԱՔԵԼՅԱՆ; ՍՏՈՒԳԵՑ: Կ.ԱՍԱՏՐՅԱՆ	ԱՆ	ՃԾ-2	
ԲԱՐԵԿԱՐԳՄԱՆ ՀԱՏԱԿԱԳԻԾ	«ՇԻՆԷՔՍՊԵՐՏ» ՍՊԸ		

ԿԱՏԱՐՎՈՂ ԱՇԽԱՏԱՆՔՆԵՐԻ ԱՄՓՈՓԱԳԻՐ
/Գր. ԼՈՒՍԱՎՈՐԻՉ ՓՈՂ. ԹԻՎ 31 ՇԵՆՔԻ ԲԱԿ/

1. ՑԱՆՐԱՏԱՐԱԾՈՒ ՏԱՐԱԾՔԻ ԿԱՅՈՒՑՈՒՄ ՎԵՐԻՆ ՇԵՐՏԻ ԿԱՐՈՒՄՈՎ ՍՊԱՍԱՐԿՈՒՄ - 28.0 մ³
2. ԱՍՖԱԼՏԱԲԵՏՈՆԻ ՇԱՇԿՈՒՆԵՐԻ ԲԱՑՈՒՄ - 160.0 մ²
3. ԲԱԺԱՆԵՑ ԵԶՐԱՔԱՐԵՐԻ ՄՊԱՏՈՒՆԱՑՈՒՄ -8.0 գծմ
4. ԳԼԱՐՈՒՑԻ ԲԱՐՁՐՈՒՄ ԵՎ ՏԵՂԱՓՈԽՈՒՄՈՎ - 28.0 մ³
5. ՓԼԱՀՈՎ ԱՍՖԱԼՏԱԲԵՏՈՆԻ ԲԱՐՁՐՈՒՄ ԵՎ ՏԵՂԱՓՈԽՈՒՄՈՎ - 19.0 մ³
6. ԲԵՏՈՆԵ ԵԶՐԱՔԱՐԵՐԻ ՏԵՂԱԴՐՈՒՄ 300x150 մմ - 7.0 գծմ
7. ԱՍՖԱԼՏԱԳՐՈՒՅՑԱՅԻՆ ՆՅՈՒԹԵՐԻ ԻՄՊՐԵԳՆԱՑՈՒՄ /հաստ.-80 մմ/ - 502.0 մ²
8. "Ր " ՏԻՊԻ ՑԱՆՐԱՏԱՐԱԾՔԻ ԱՍՖԱԼՏԱԲԵՏՈՆԵ ՇԱՇԿՈՒՆԵՐԻ ԻՄՊՐԵԳՆԱՑՈՒՄ /հաստ.-40 մմ/ - 502.0 մ²
9. "Պ " ՏԻՊԻ ՑԱՆՐԱՏԱՐԱԾՔԻ ԱՍՖԱԼՏԱԲԵՏՈՆԵ ՇԱՇԿՈՒՆԵՐԻ ԻՄՊՐԵԳՆԱՑՈՒՄ ԱՍՖԱԼՏԻ ՀԱՎԱՔՈՒՄՈՎ /հաստ.-30 մմ/ - 93.0 մ²
10. ՄՊԱՏՈՒՆԱՑՎԱԾ ԲԱԺԱՆԵՑ ԵԶՐԱՔԱՐԵՐԻ ՎԵՐԱՑԵՂԱՎՈՐՈՒՄ /սառույց պրոցեդ/ - 8.0 գծմ

ԵԶՐԱՔԱՐԻ ՏԵՂԱԴՐՄԱՆ ՏԻՊԱՅԻՆ ԿՏՐՎԱԾՔ

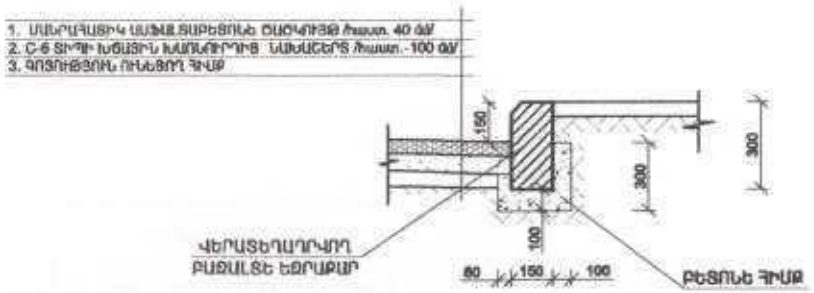

ՀԱՄԱՏԱՐԱԾ ԱՍՖԱԼՏԱՊԱՏՄԱՆ ՏԻՊԱՅԻՆ ԿՏՐՎԱԾՔ

Ծ Ա Ն Ո Թ Ա Ց Ո Ւ Մ

1. ՆԱԽԱՊԱՏՐԱՍՏԱՎԱՆ ՇԵՐՏԸ ՊԵՏՔ Է ԼԻՆԻ ԼԱՎ ԱՏԵՑՎԱԾ ՆՈՐԱՄԱՆԵՐԻ ՊԱՀԱՆՋՆԵՐԻՆ ՀԱՄԱՊԱՏԱՍԽԱՆ

						Գր. Լուսավորիչ փող. թիվ 31 շենքի բակի բարեկարգում
						ՓՈՒԼ / ԱՆ / ՁԵՐԳ / ՁԵՐԳԵՐ
ՆԳԾ	Ա. ԱՌԱՔԵԼՅԱՆ					
ՆԱԽԱԳԾԵ	Ա. ԱՌԱՔԵԼՅԱՆ					
ՍՏՈՒԳԵ	Կ.ԱՍԱՆՅԱՆ					
					ԿԱՏԱՐՎՈՂ ԱՇԽԱՏԱՆՔՆԵՐԻ ԱՄՓՈՓԱԳԻՐ: ԿԵՐԱՑՎԱԾՔՆԵՐ:	«ՇԻՆԵՆԵՐՈՒՄ» ՍՊԸ